




HALLES DE MARCHÉ

MAÎTRISE D'OUVRAGE : VILLE DE DUCLAIR		N°PIECE	DATE
ATELIERS DE SAINT GEORGES/ BET BAILLY/ AUVRAY DUBAILLAY/ OREGON		DCE	JAN 2017

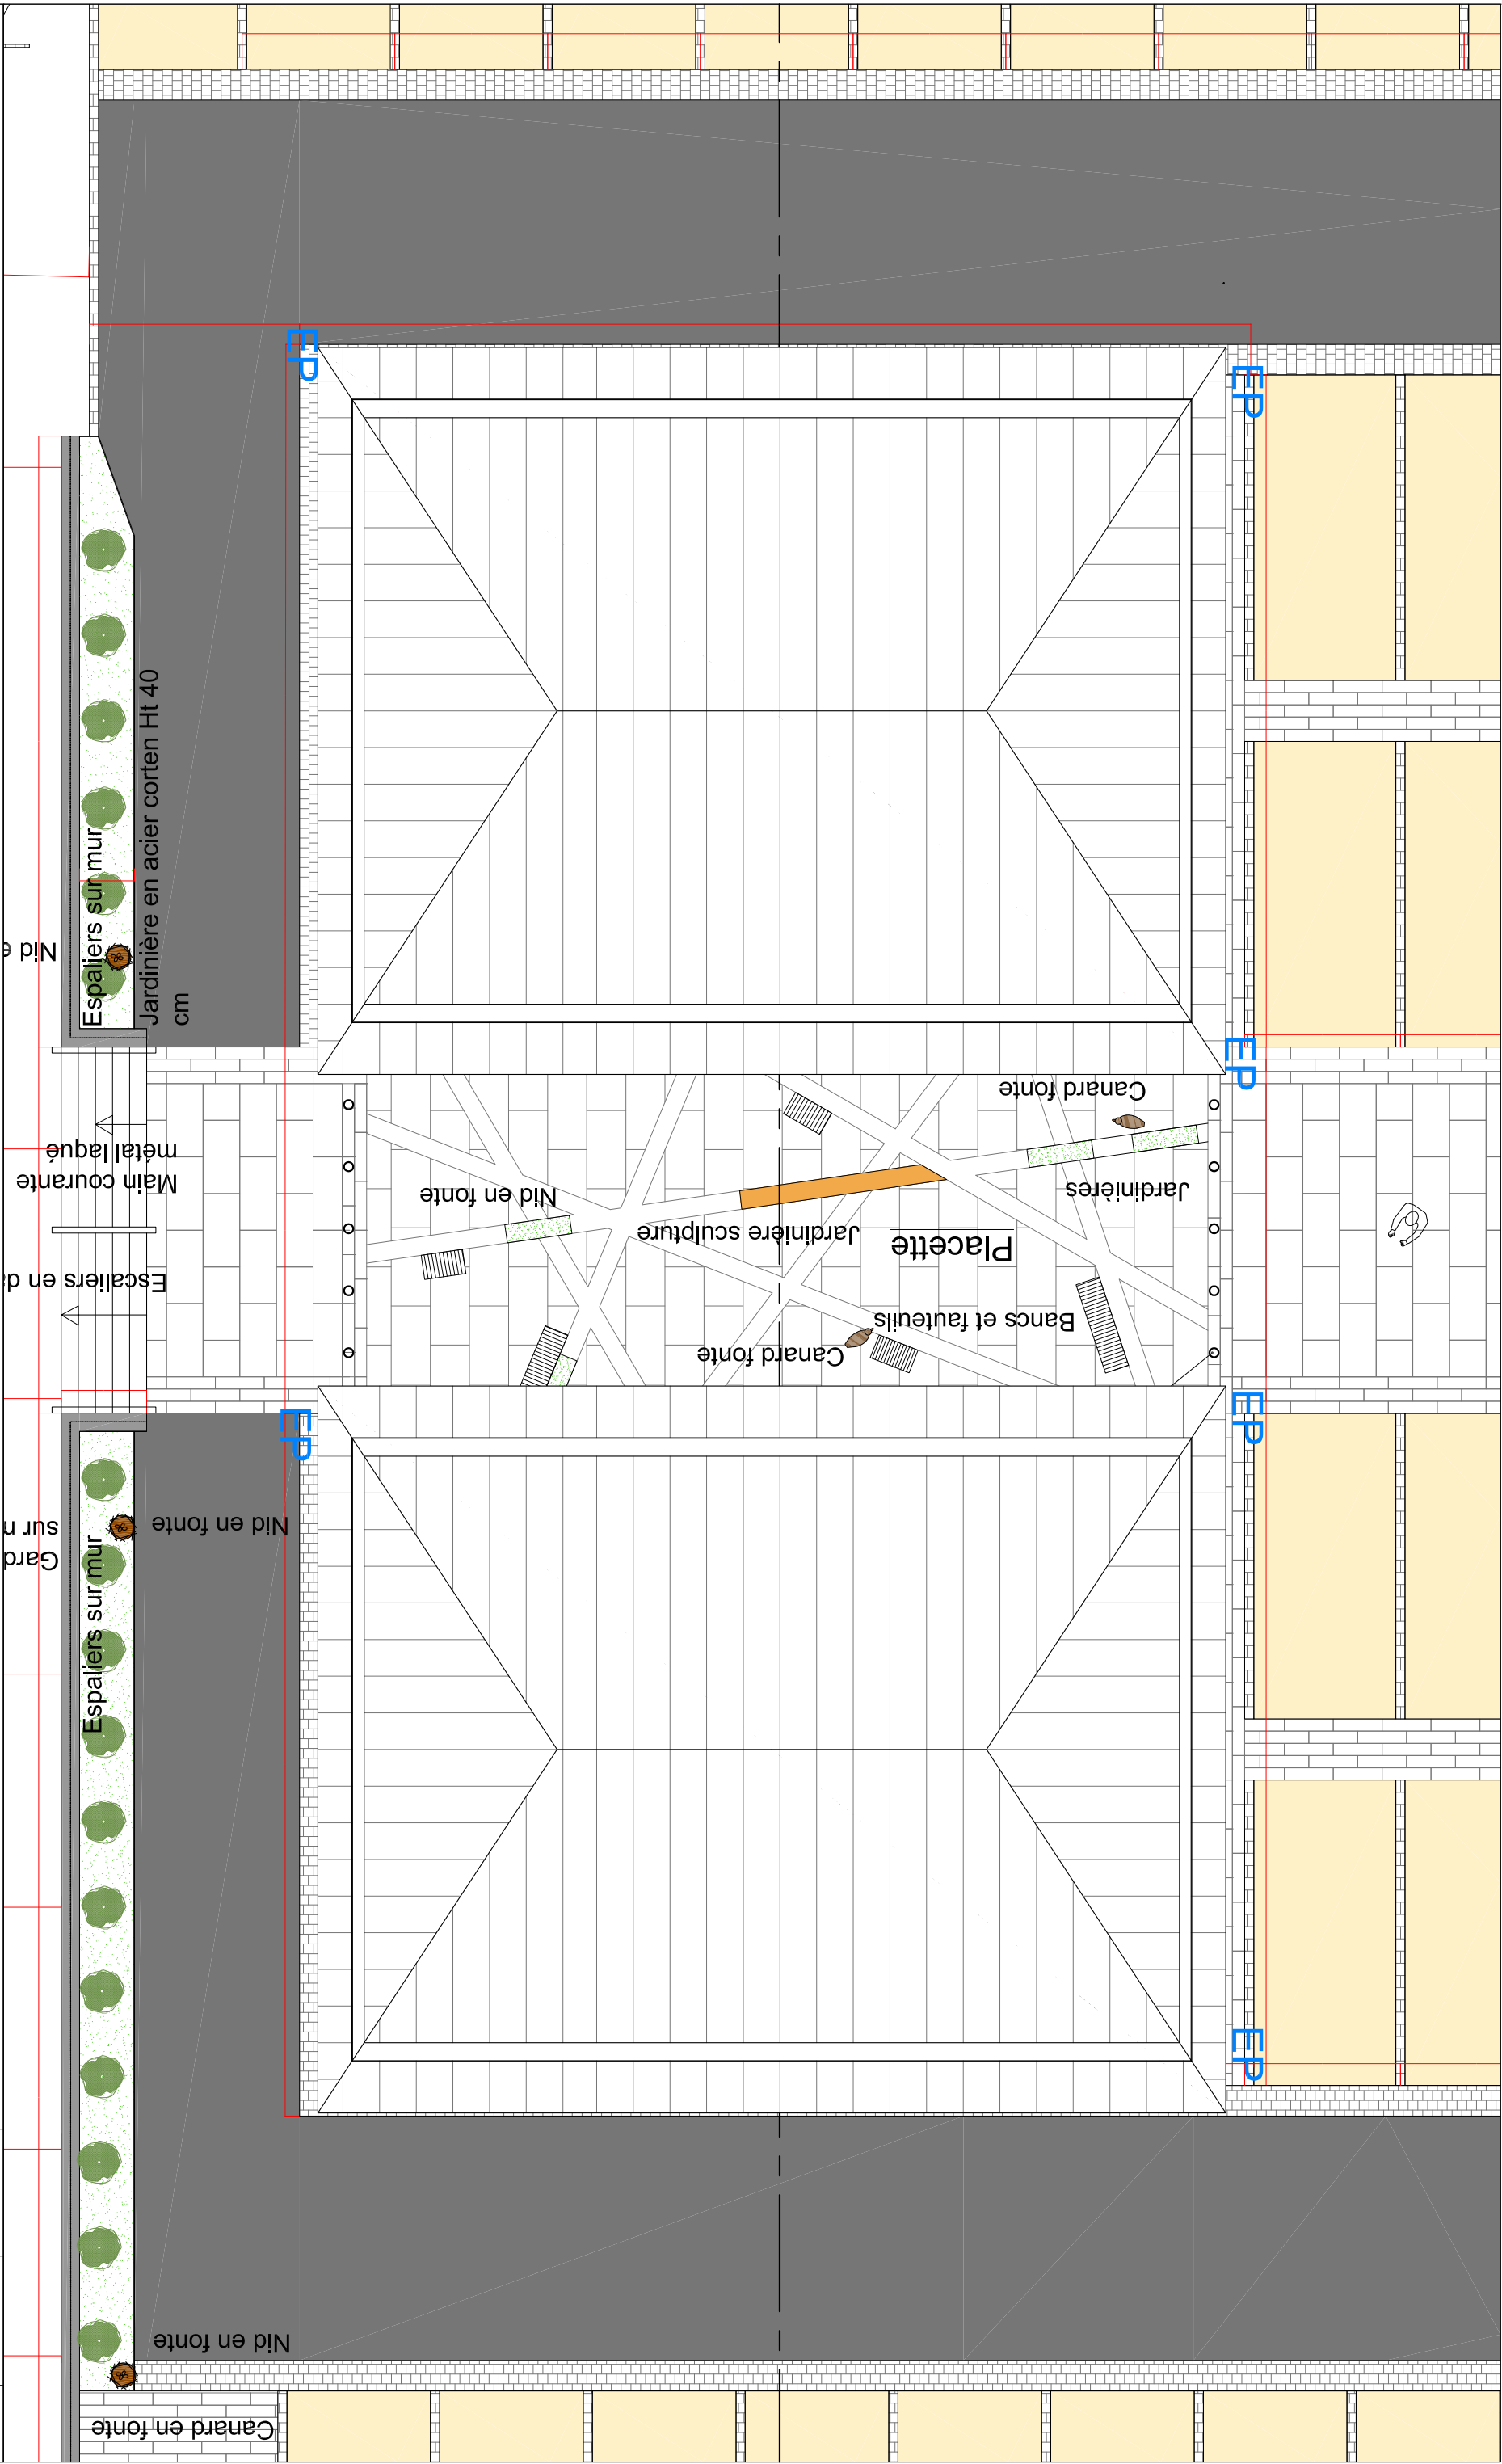

MAITRISE D'OUVRAGE : VILLE DE DUCLAIR



PLAN MASSE

ECHELLE N°PIECE DATE

1/100

DCE

JAN 2017

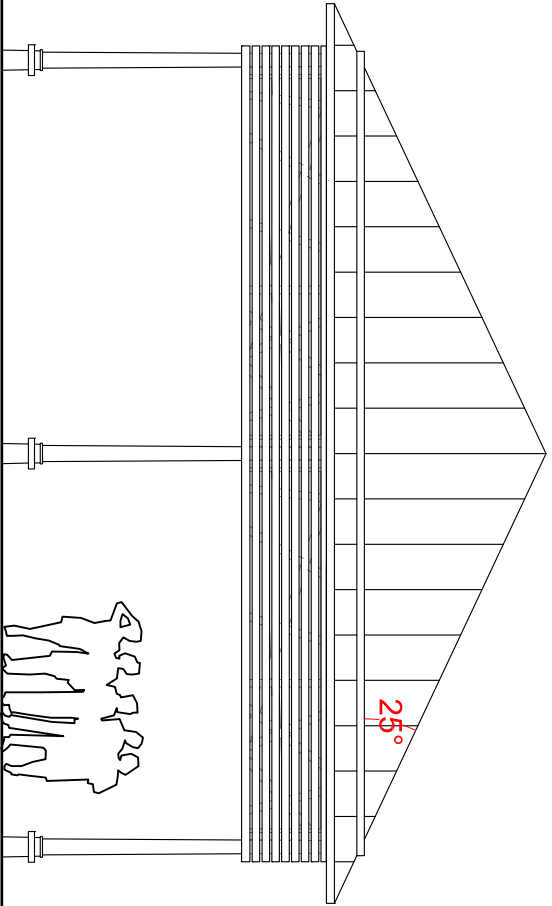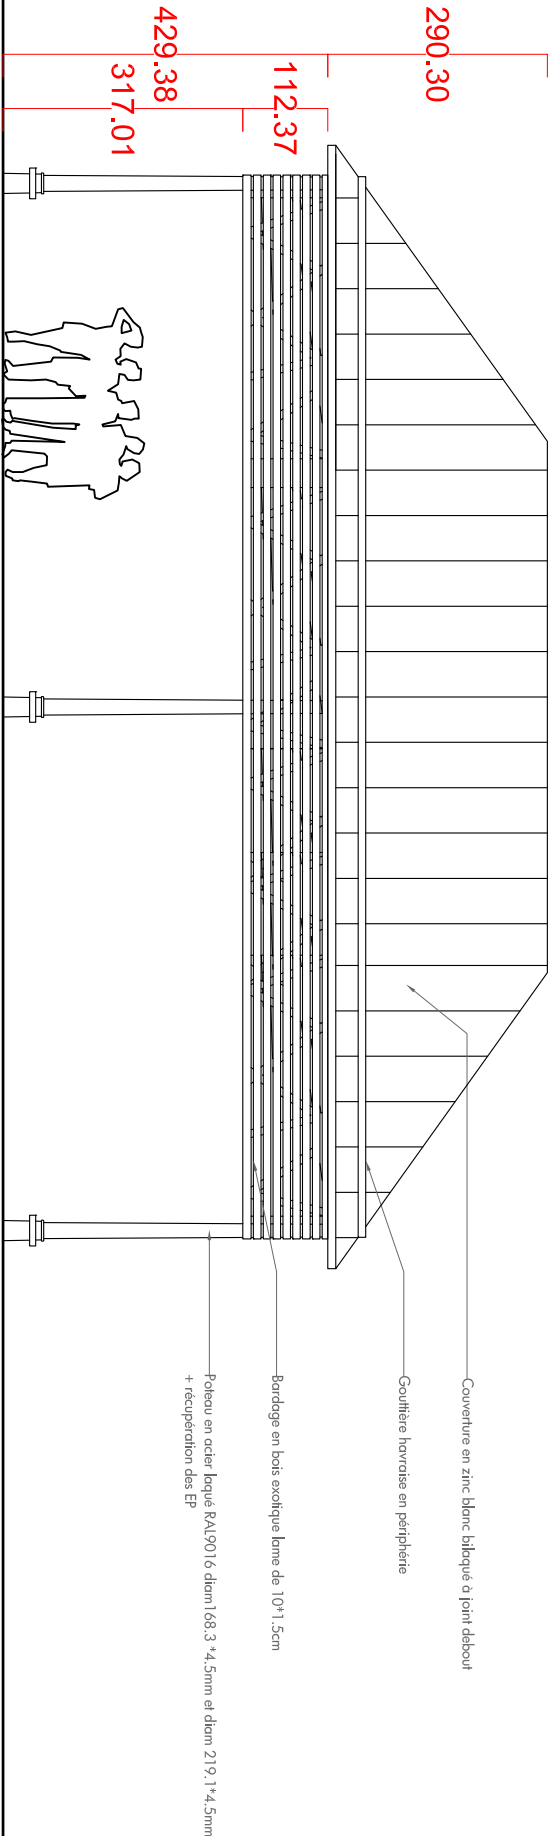

MAITRISE D'OUVRAGE : VILLE DE DUCLAIR

FACADES


ECHELLE N°PIECE

DATE

1/100

DCE

JAN
2017

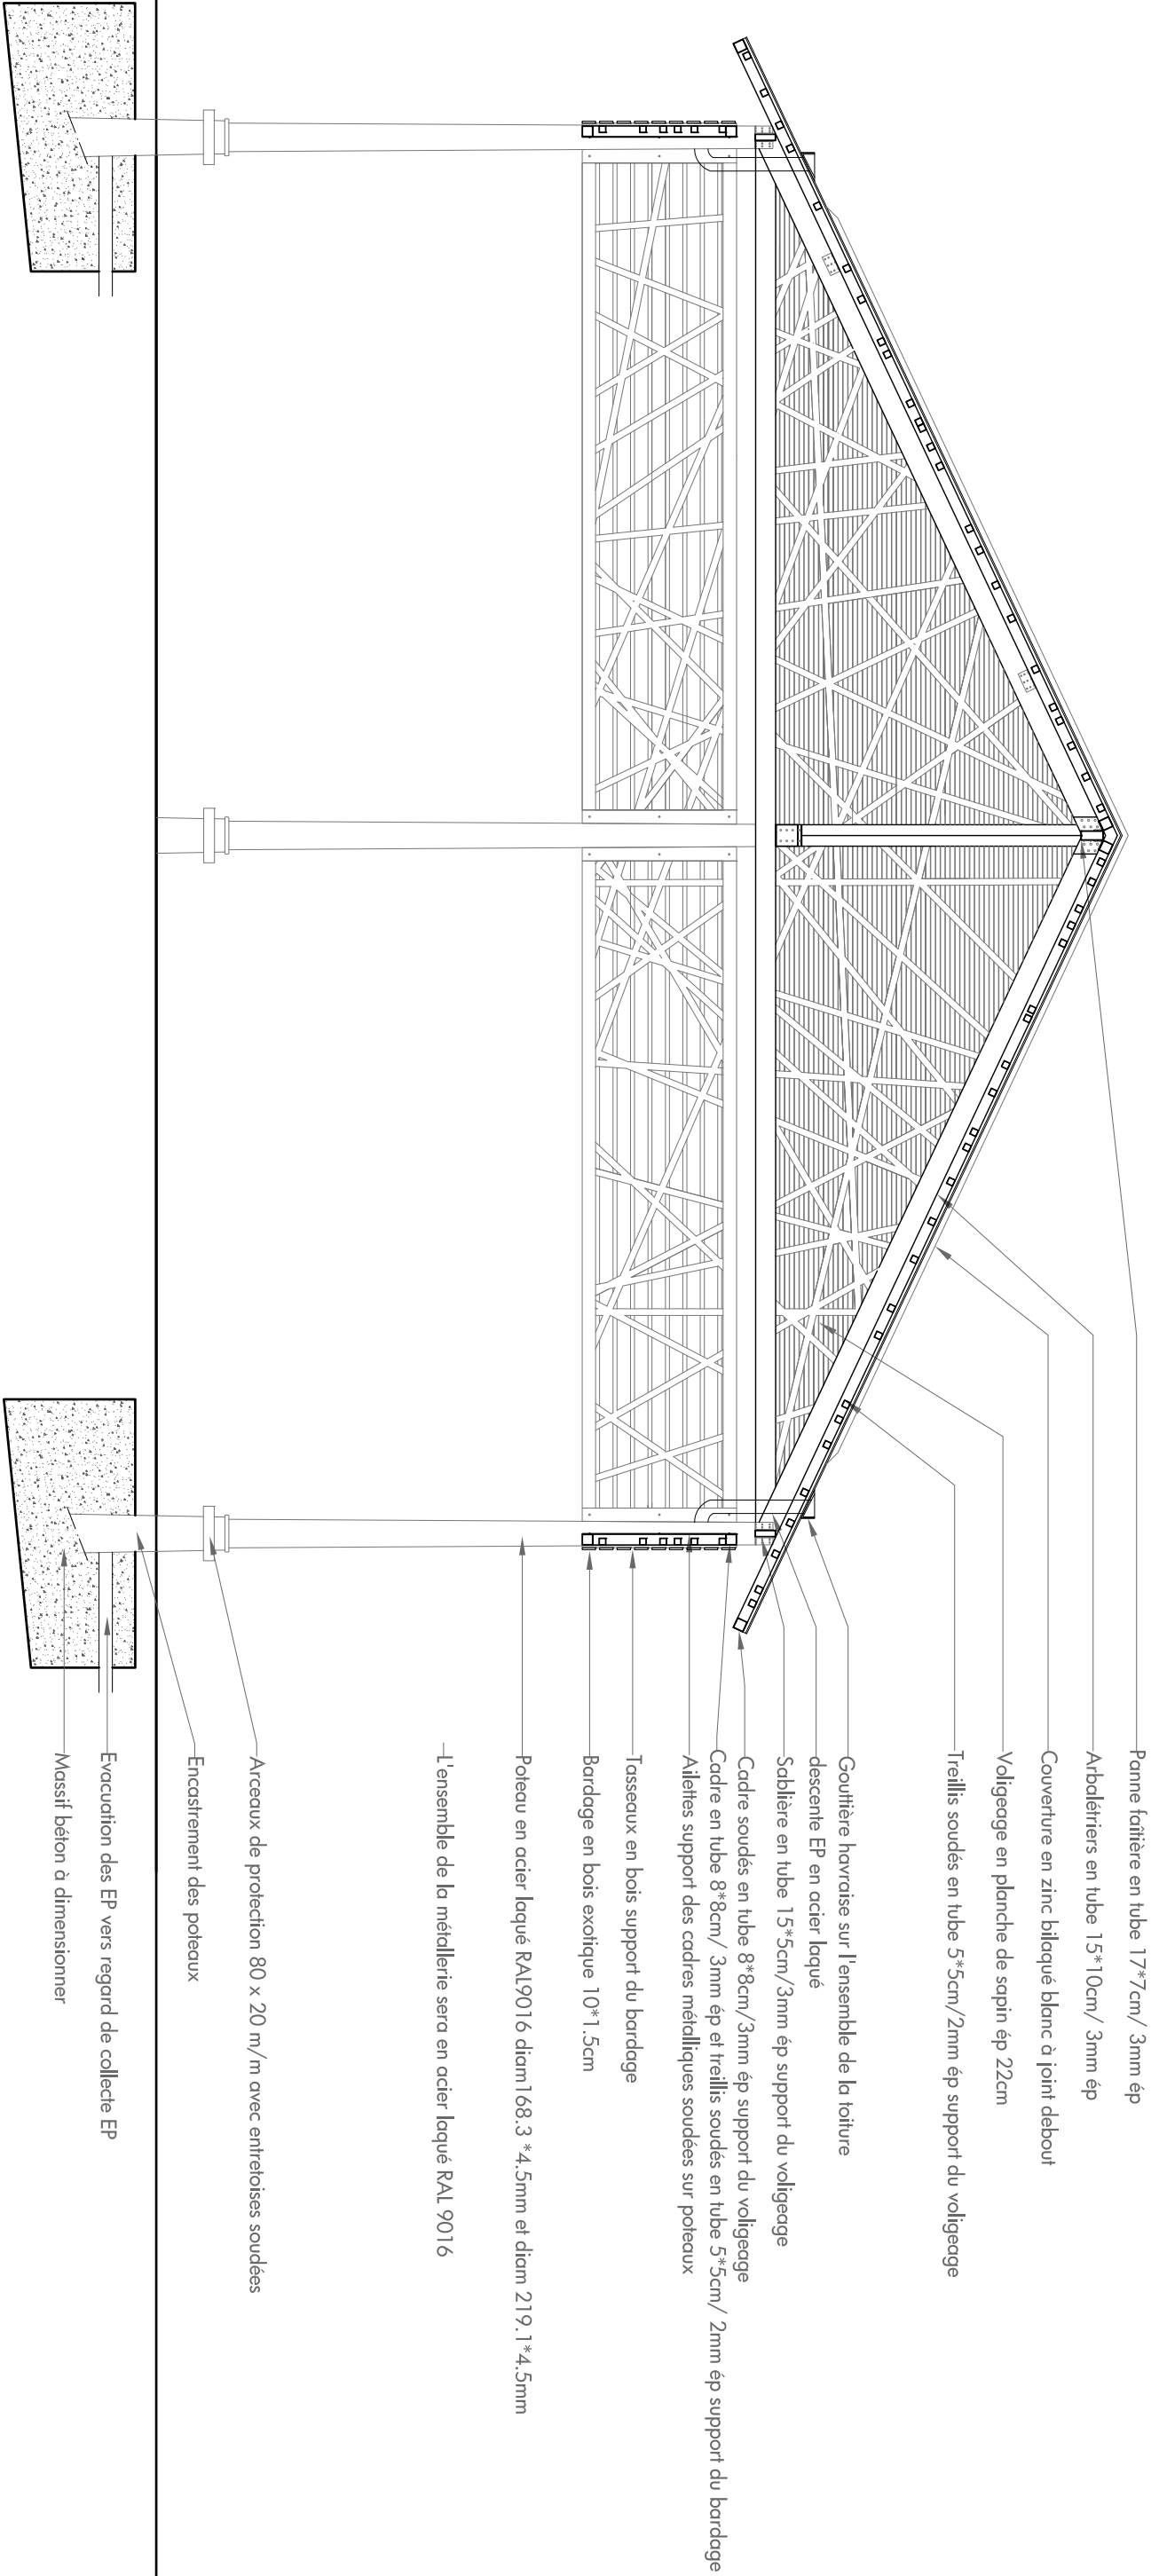

MAITRISE D'OUVRAGE : VILLE DE DUCLAIR

ECHELLE N°PIECE


DATE

COUPE


1/50

DCE

JAN
2017

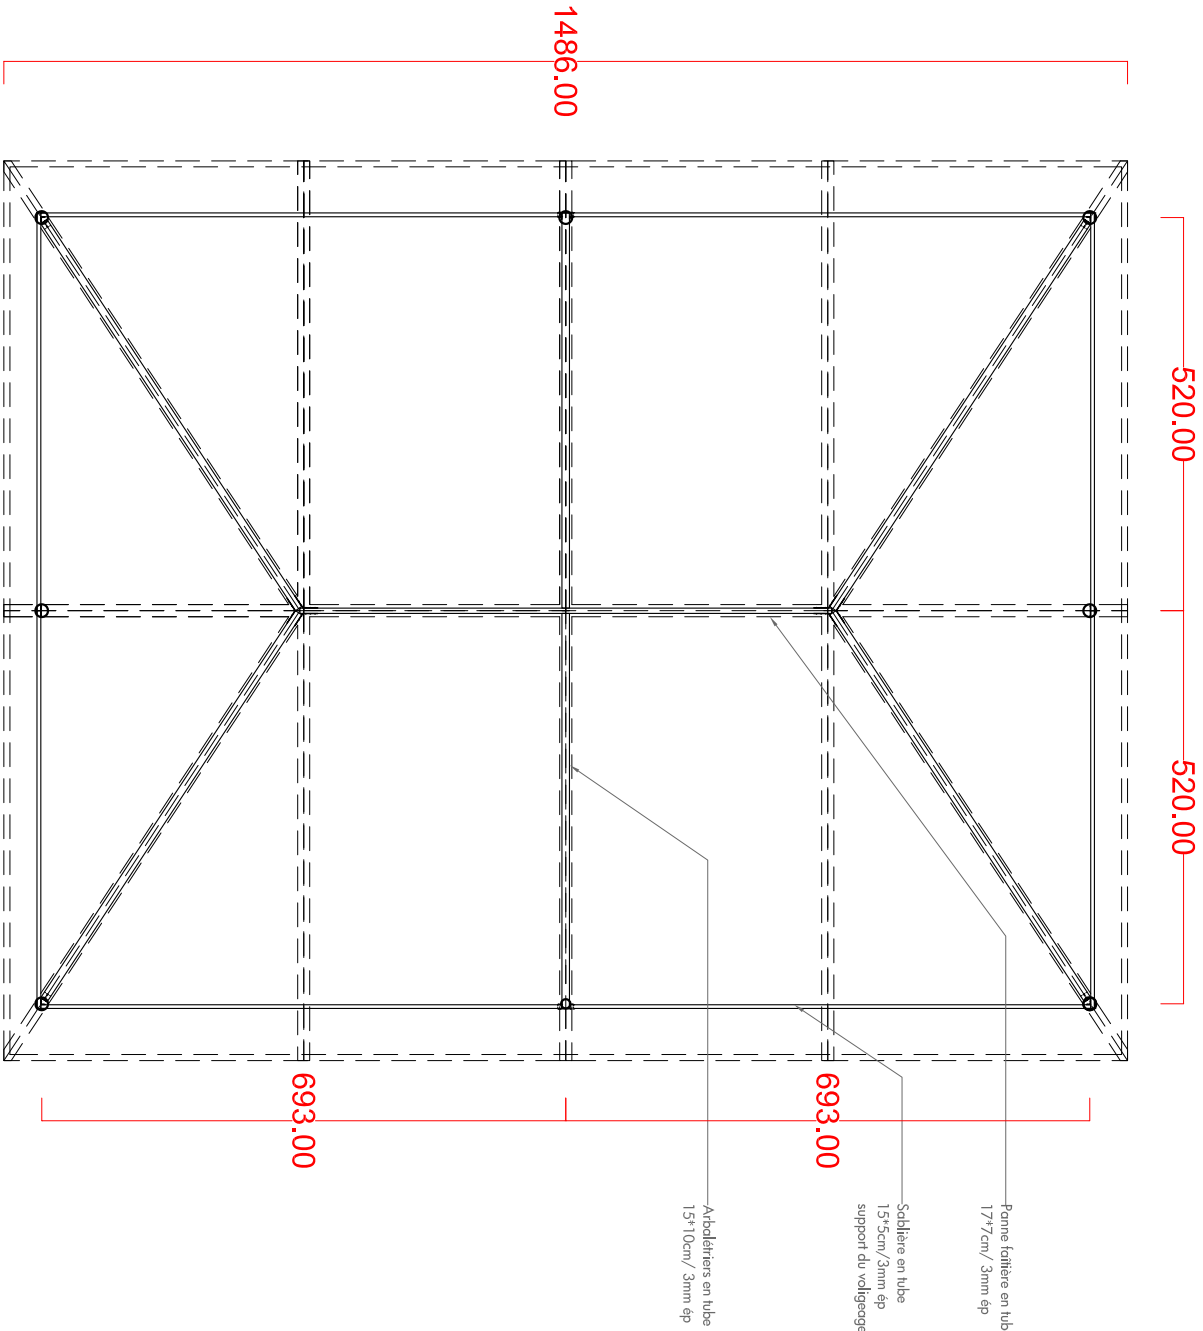

PLAN STRUCTURE PRIMAIRE = panne faîtière, arbalétriers et sablière
Cadres métalliques en pontillés

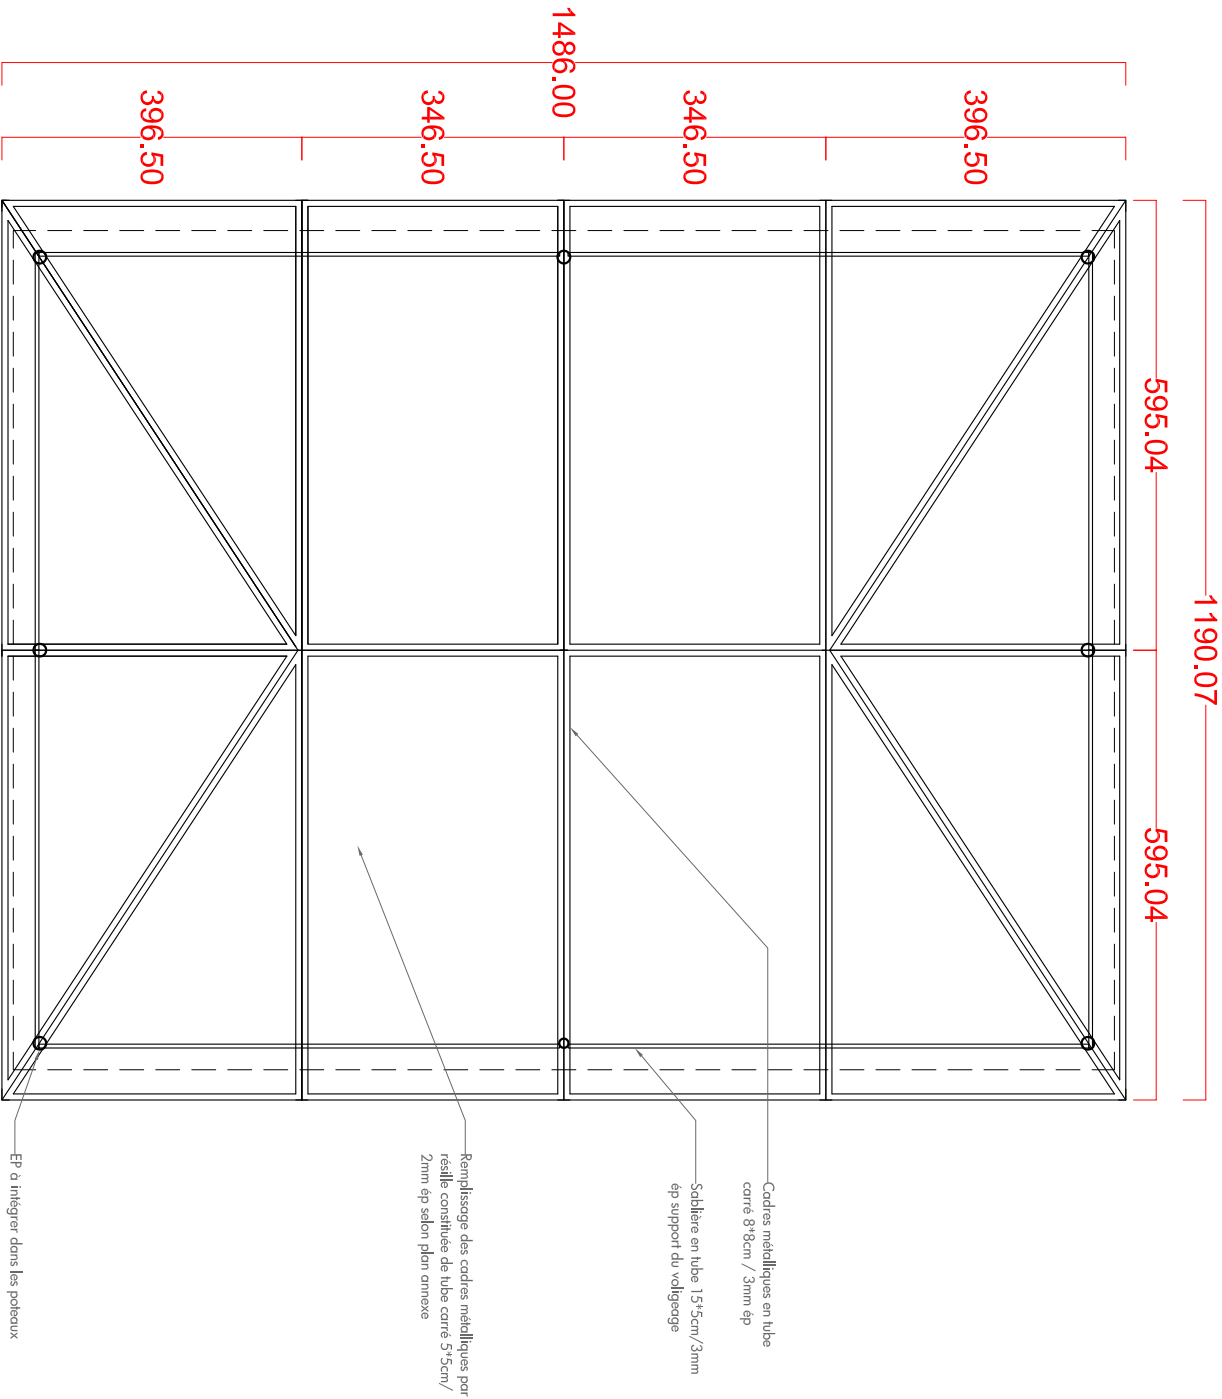

Cadres métalliques

MAITRISE D'OUVRAGE : VILLE DE DUCLAIR

STRUCTURES


ECHELLE N°PIECE

DATE

1/100

DCE

JAN
2017

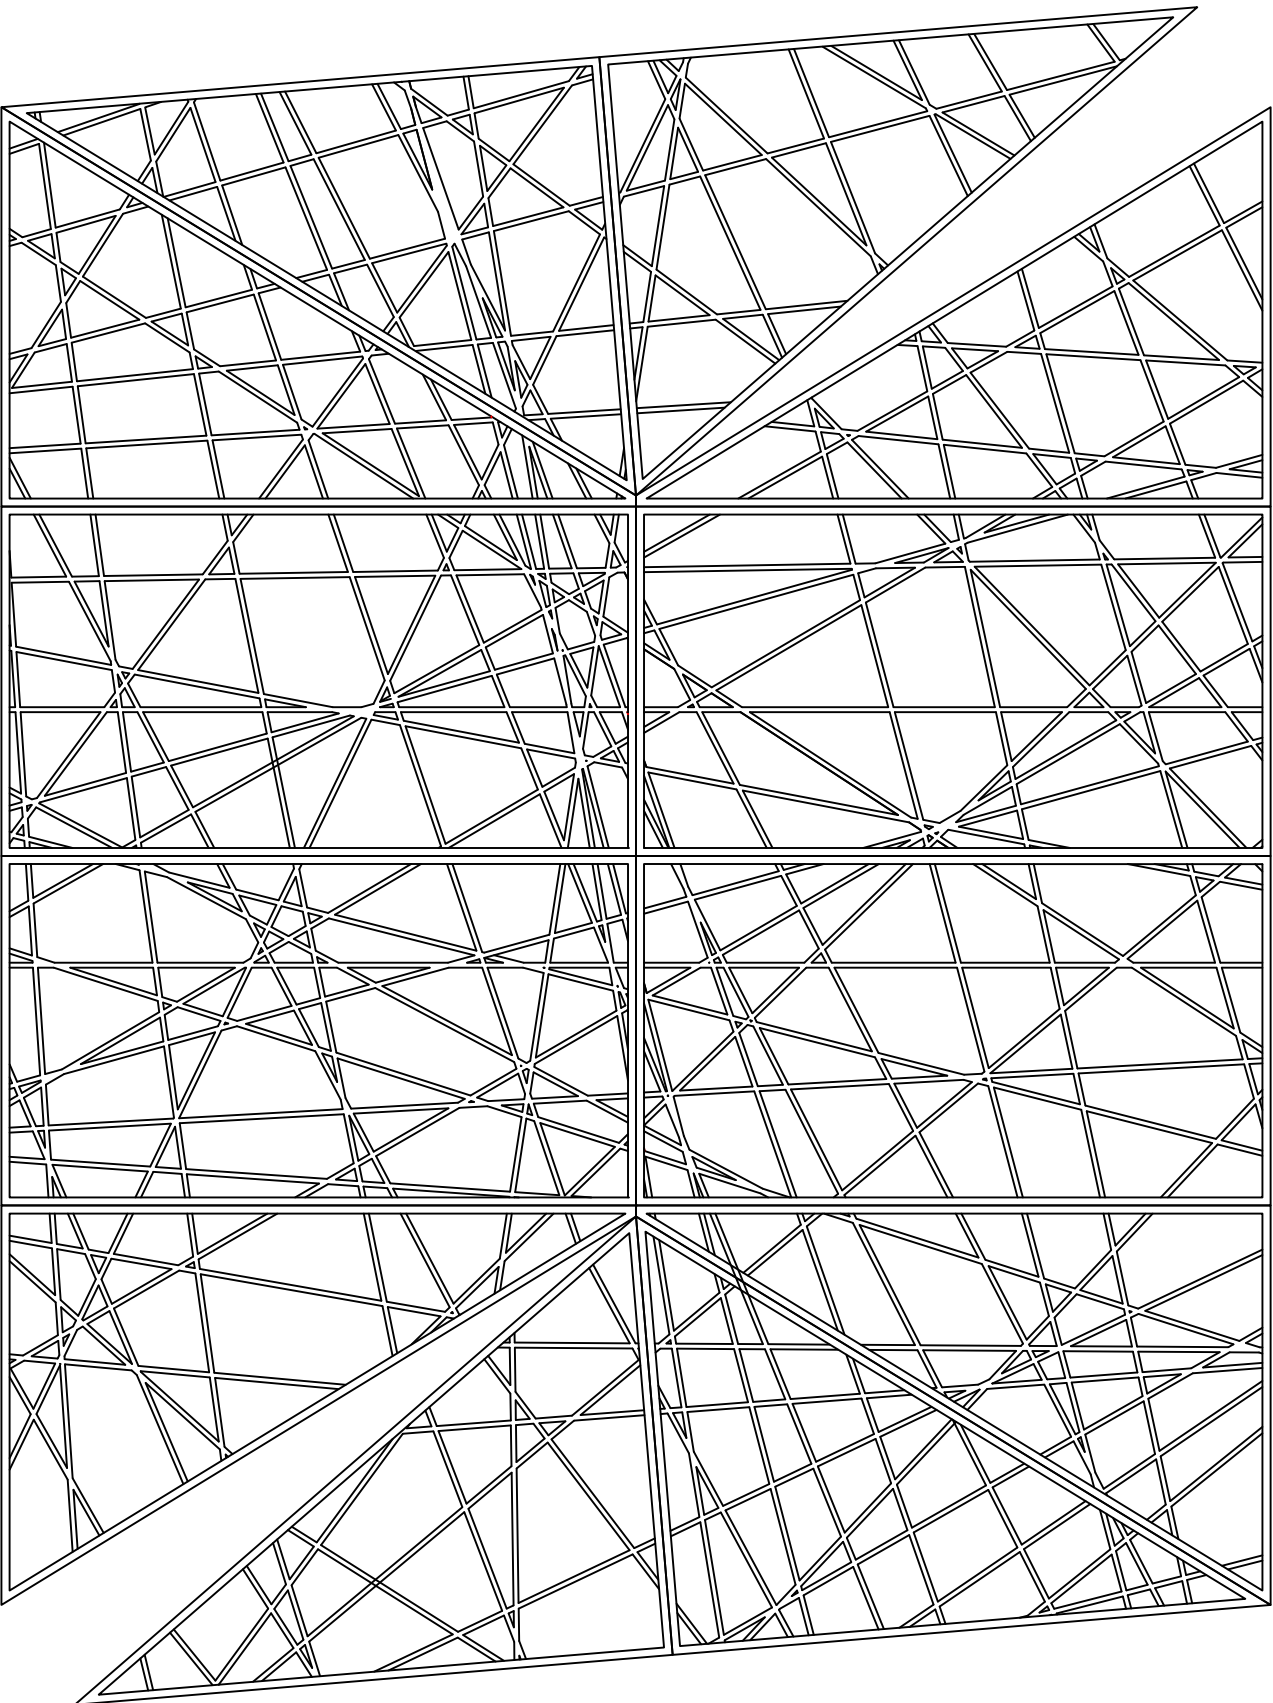

MAITRISE D'OUVRAGE : VILLE DE DUCLAIR

ECHELLE N°PIECE

DATE

PLAN DE LA RESILLE METALLIQUE EN TUBE SUPPORT DU ZINC

1/75

DCE

JAN
2017