



Sanitaires extérieurs

MAITRISE D'OUVRAGE : VILLE DE DUCLAIR		N°PIECE	DATE
ATELIERS DE SAINT GEORGES/ BET BAILLY/ AUVRAY DUBAILLAY/ OREGON		DCE	JAN 2017

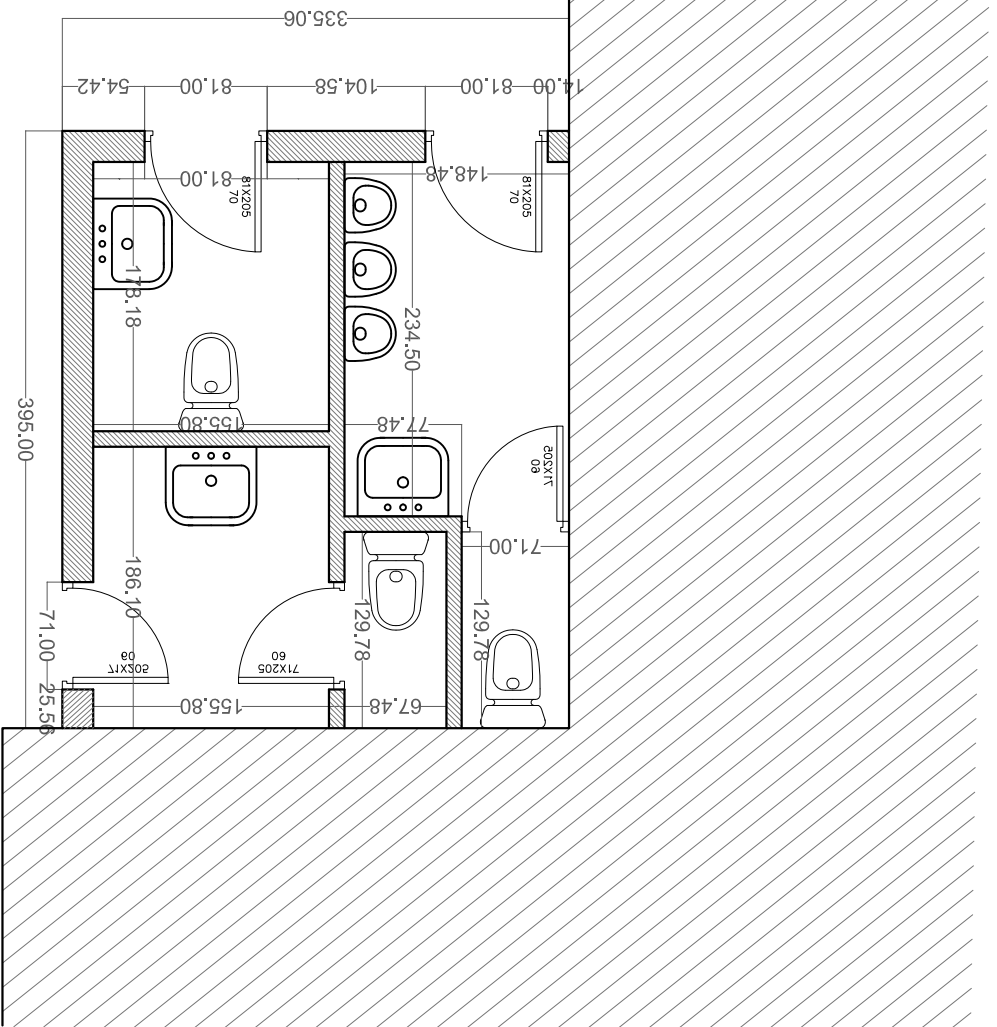



Plan existant

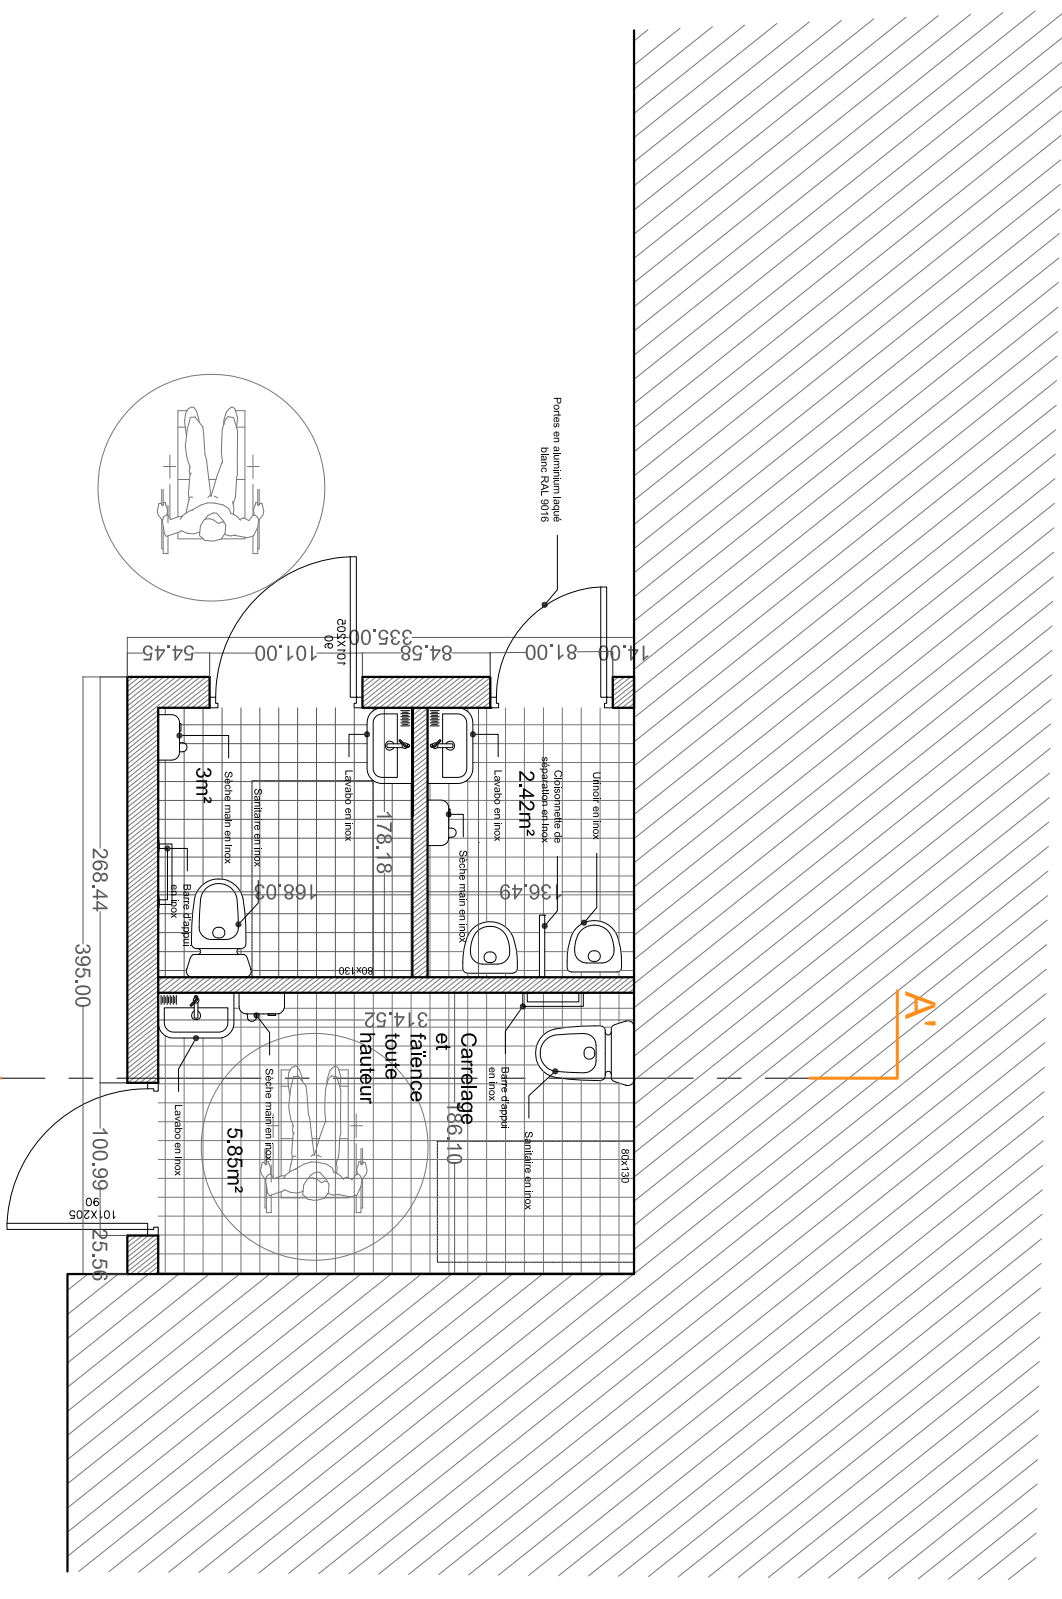

Plan projet

MAITRISE D'OUVRAGE : VILLE DE DUCLAIR			
Plan existant et projet des sanitaires extérieurs	ECHELLE	N°PIECE	DATE
	1/50	DCE	JAN 2017

EXISTANT

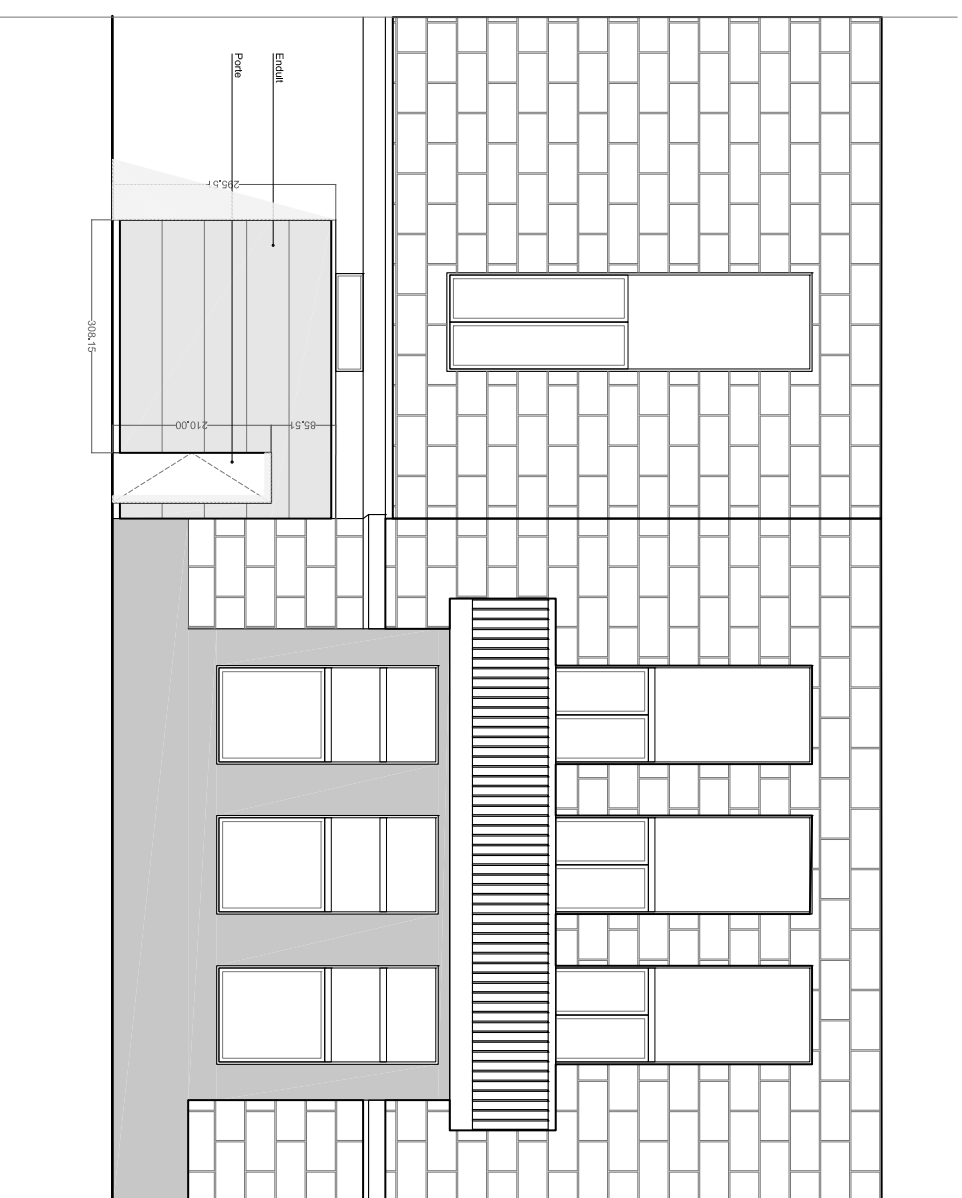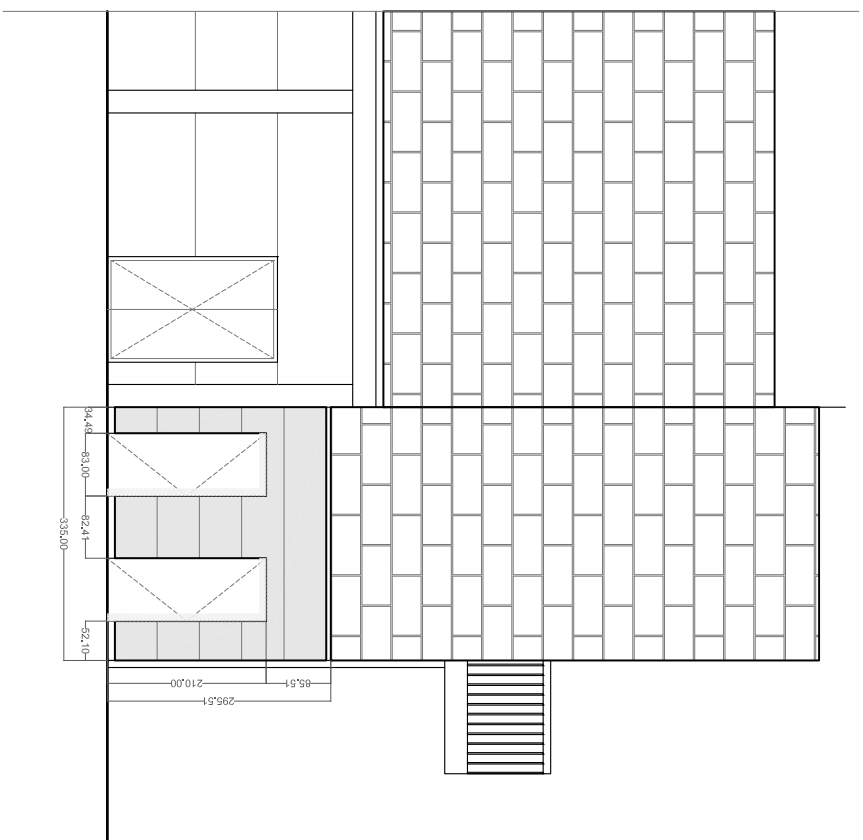

MAITRISE D'OUVRAGE : VILLE DE DUCLAIR


Façades existantes des sanitaires extérieurs

ECHELLE	N°PIECE	DATE
1		
2		
1/50

DCE

JAN
2017

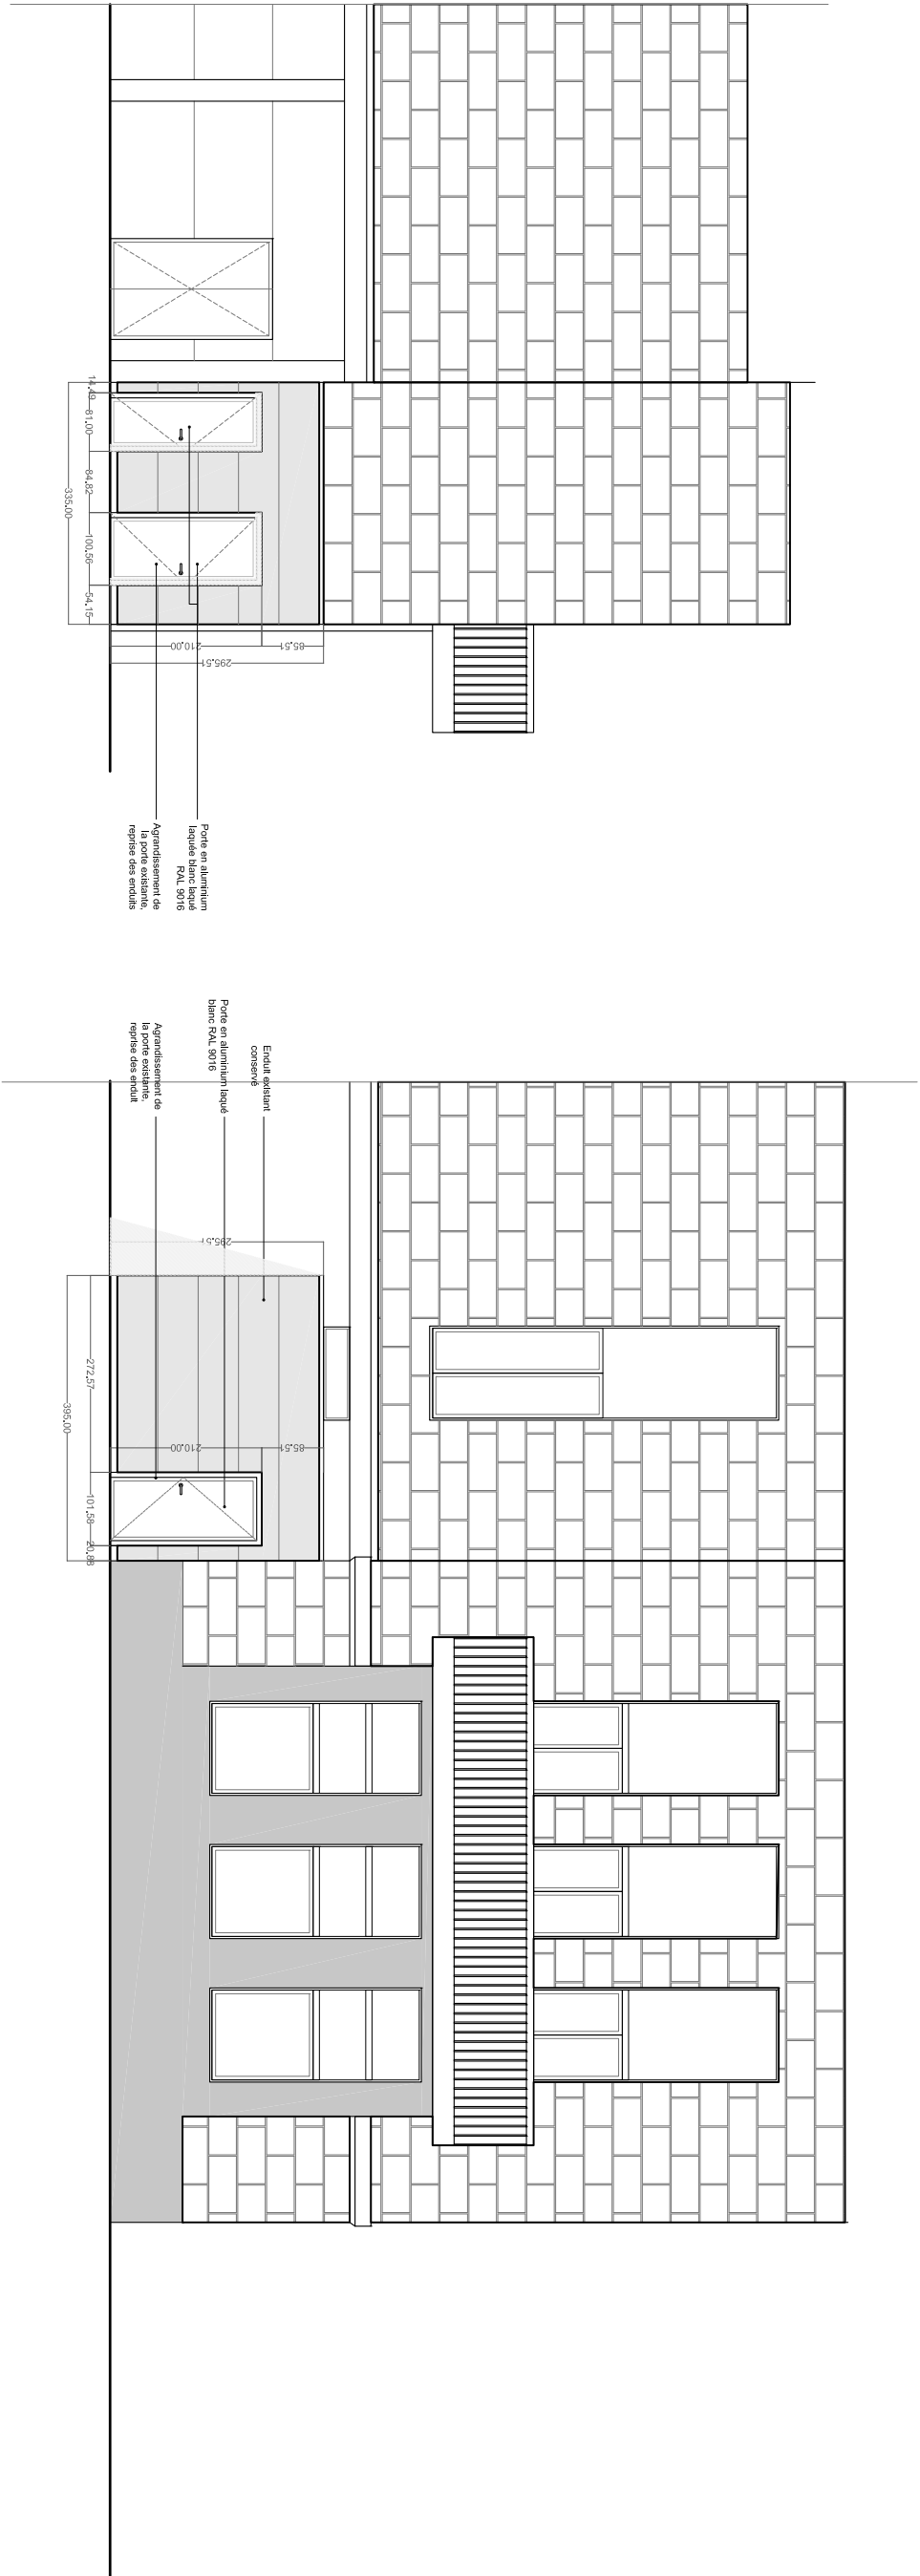

MAITRISE D'OUVRAGE : VILLE DE DUCLAIR		ECHELLE N°PIECE	DATE
Façades projet des sanitaires extérieurs		1/50	DCE JAN 2017

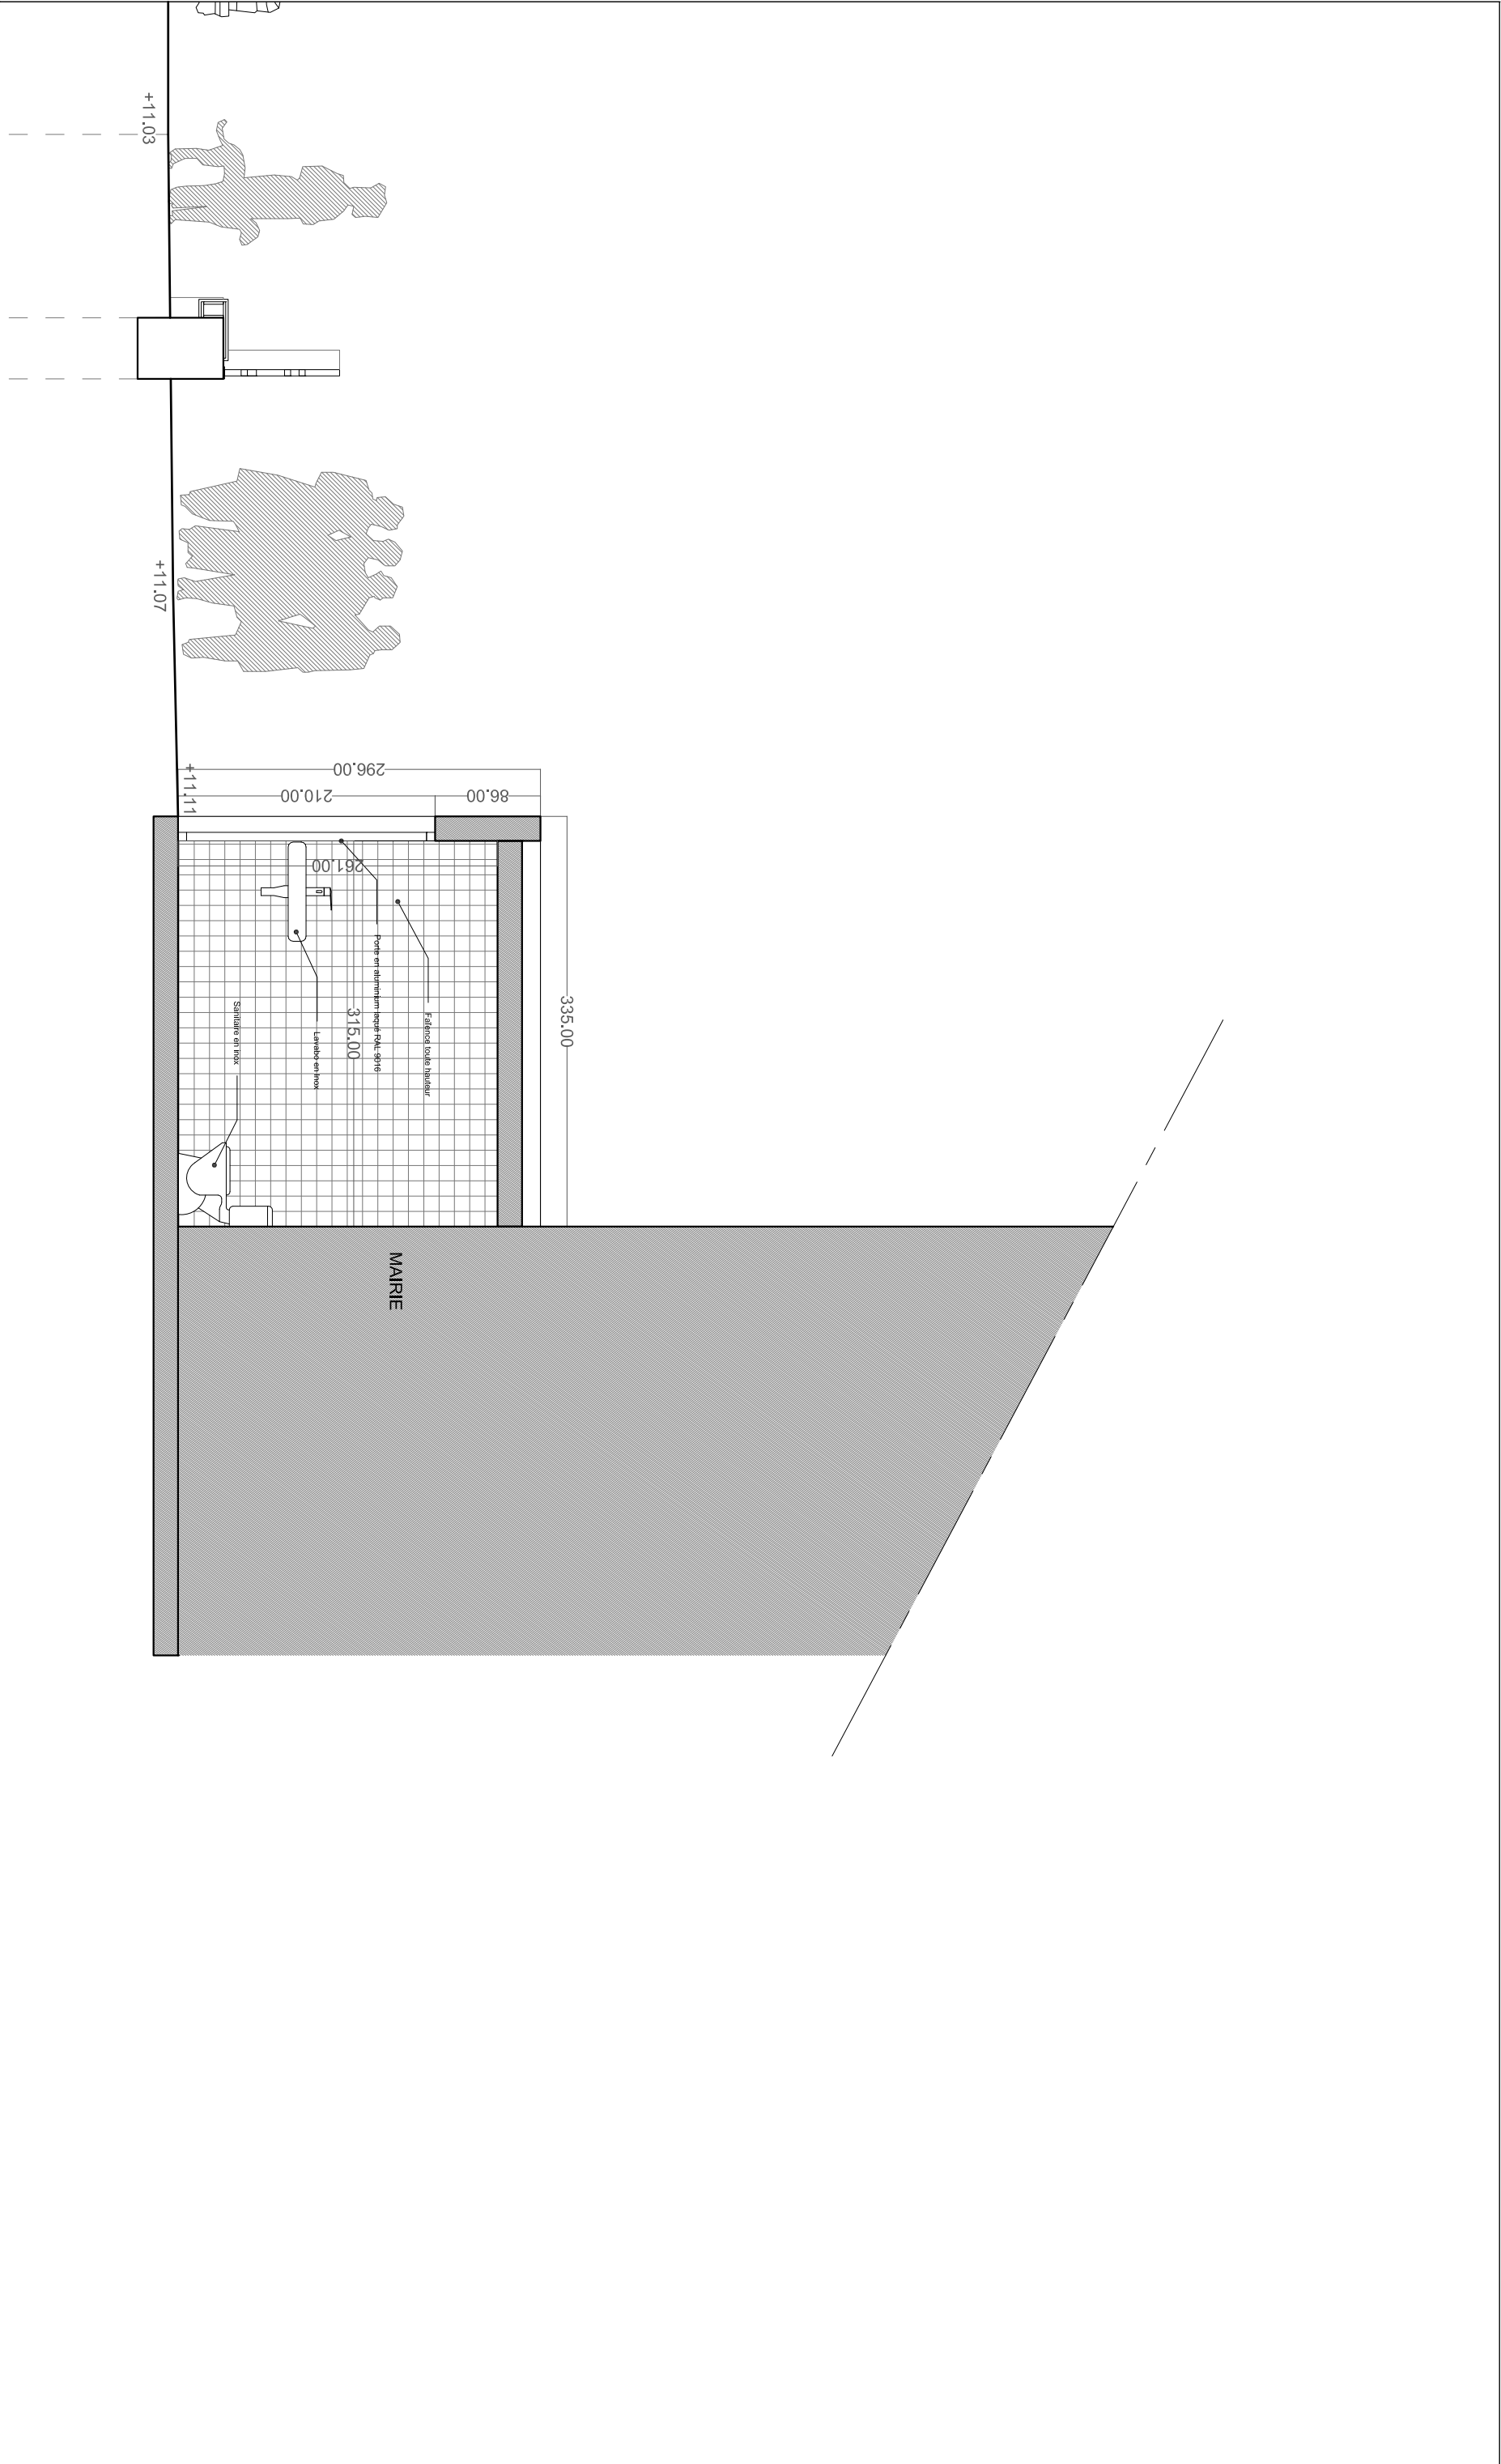

MAITRISE D'OUVRAGE : VILLE DE DUCLAIR		ECHELLE N°PIECE	DATE
Coupe projet des sanitaires extérieurs		1/50	DCE JAN 2017