

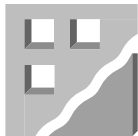


 VILLE DE DUCLAIR  MAIRIE DE DUCLAIR Place du Général De Gaulle 76420 DUCLAIR			 NOVICZKY ARCHITECTES 113, allée de la Plaine 76230 ISNEAUVILLE Tel : 02 35 60 85 53 email : contact@noviczky.com	
RENOVATION EXTENSION du Tennis Club Rue Jules FERRY à DUCLAIR			REL	18.06.21
Plans Façades - Coupes éch : 1/200 1/100 1067			ESQ	26.08.21
			APS	28.09.21
			APD	16.11.21
INDICE	DATE	MODIFICATIONS		

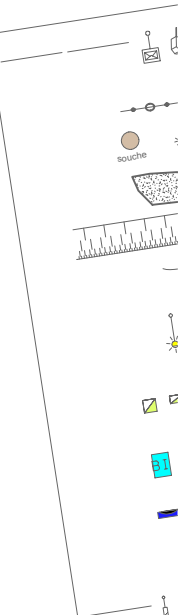

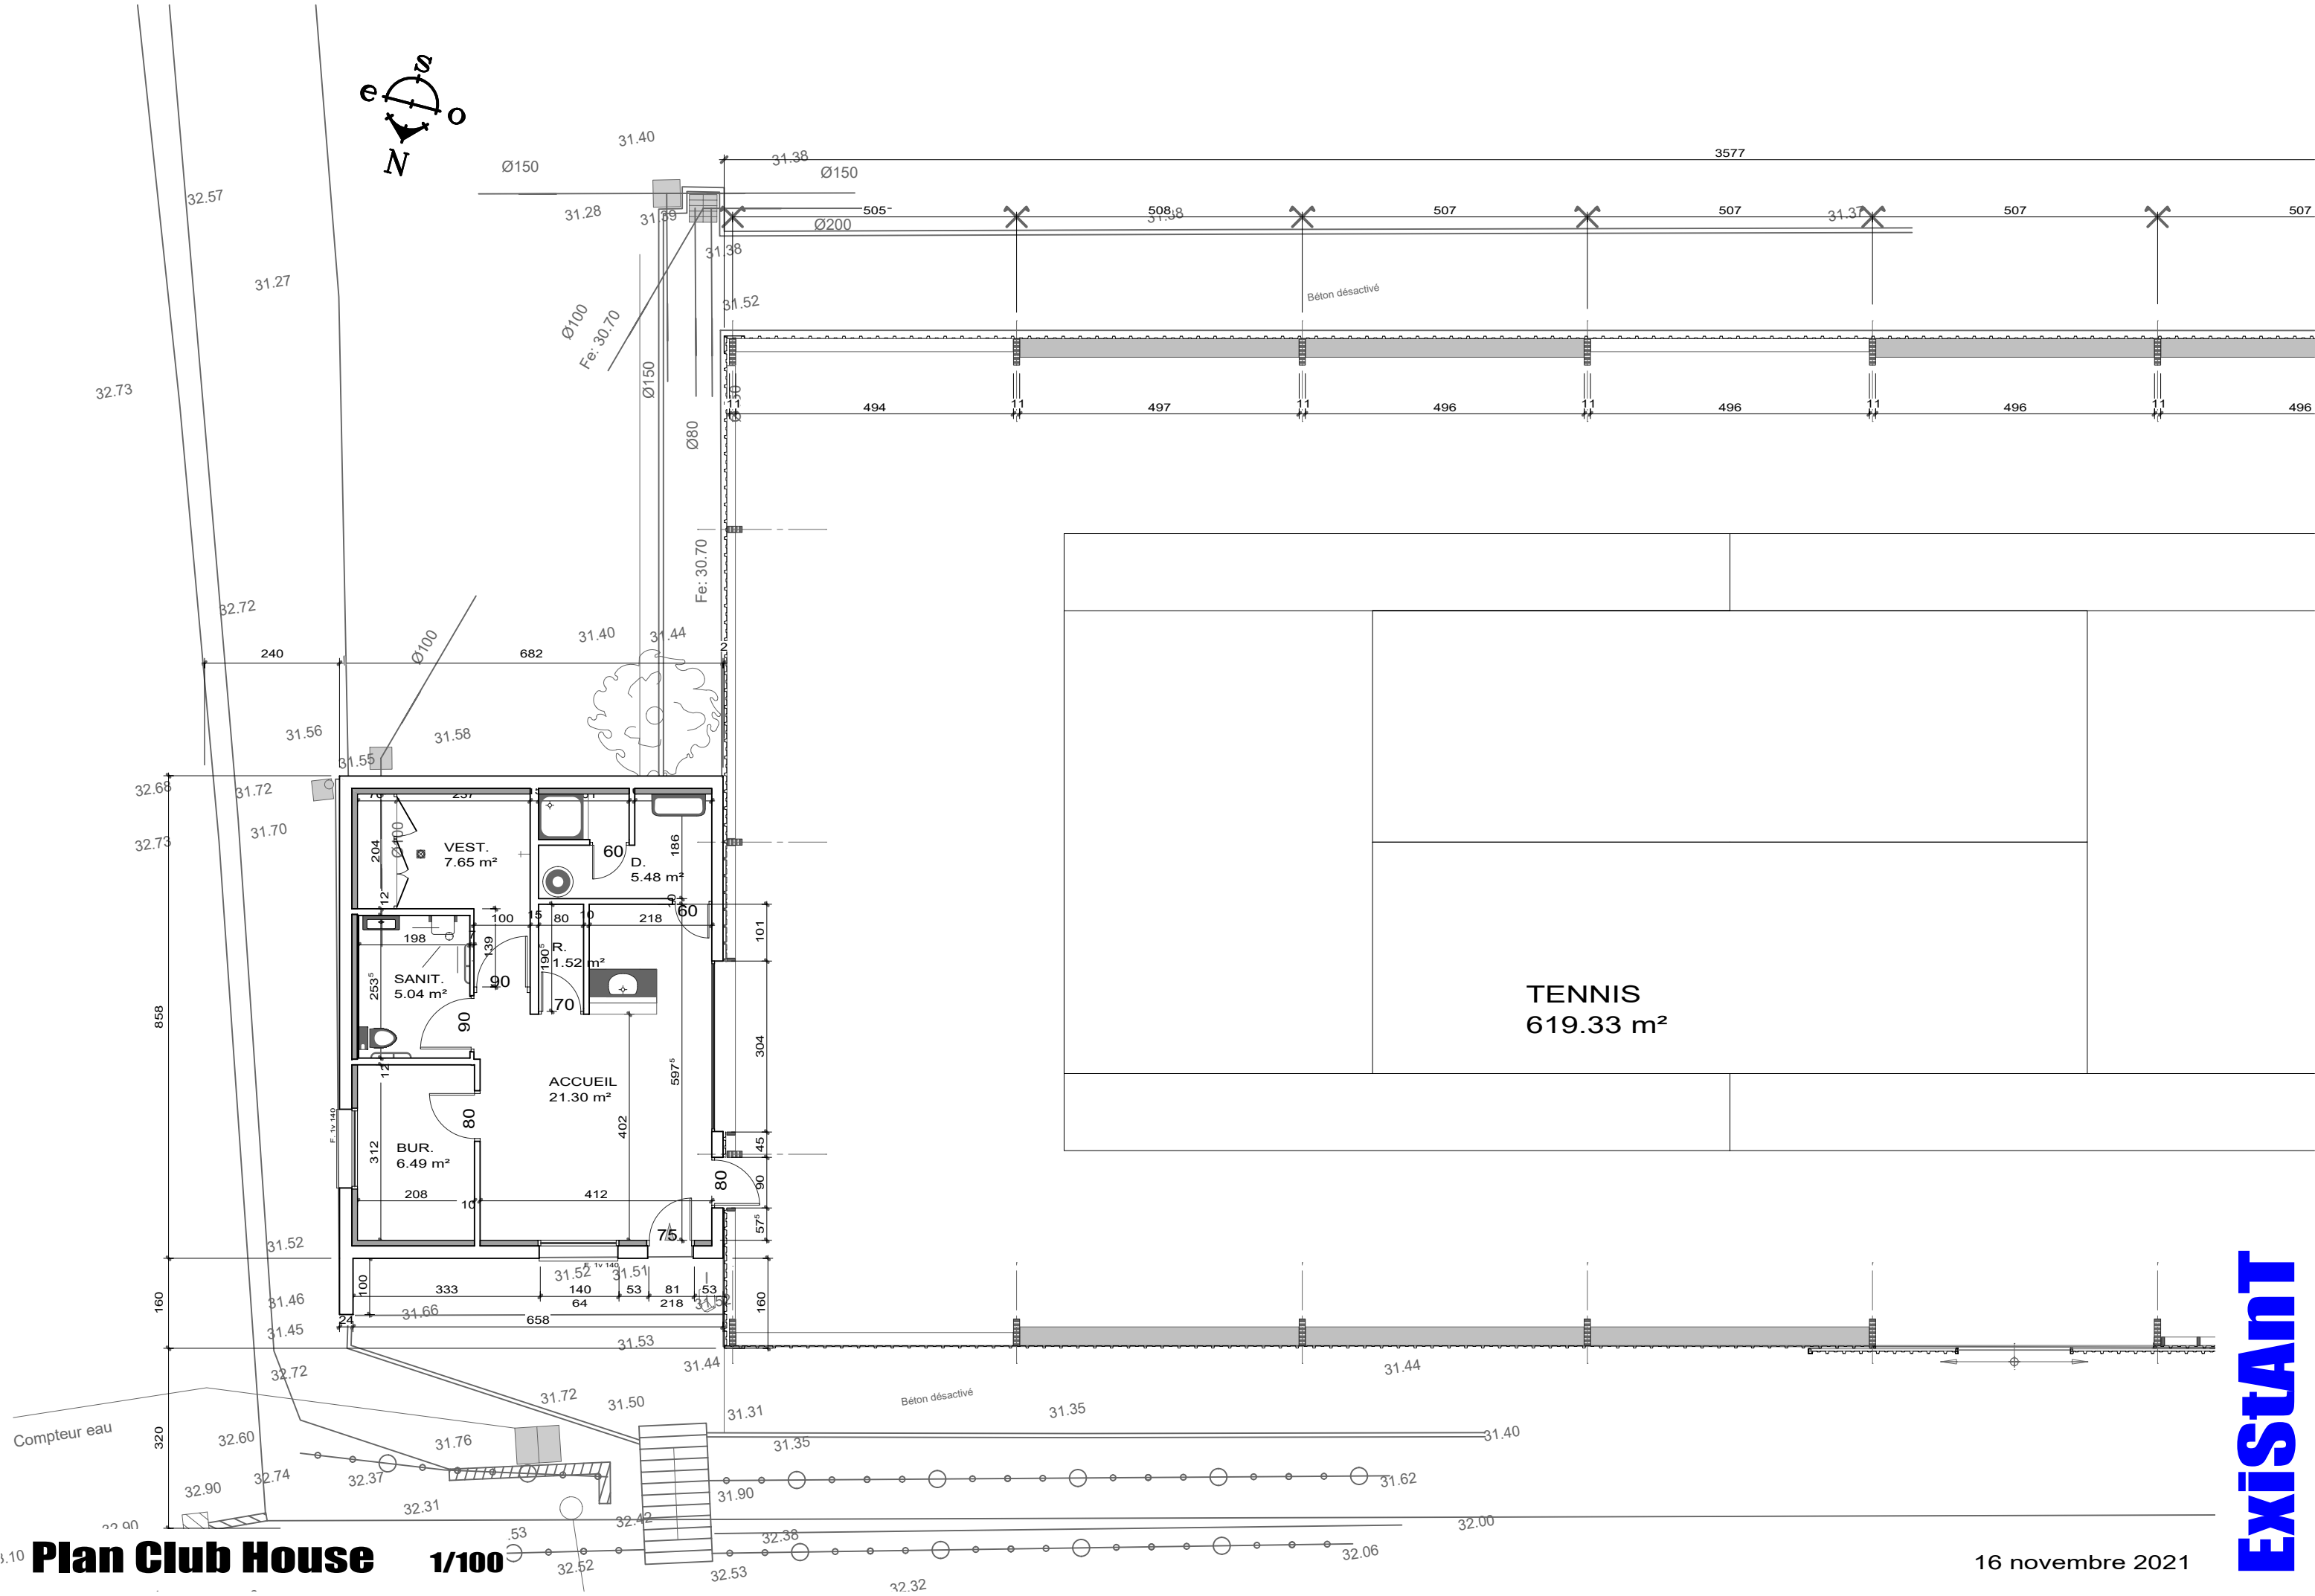

Plan Club House

1/100

16 novembre 2021

ExiStant

